


**Szczecin, ul. Pogodna 49 - Jaworowa,  
dz. nr 121 obręb 2005 Szczecin  
skala 1:500**

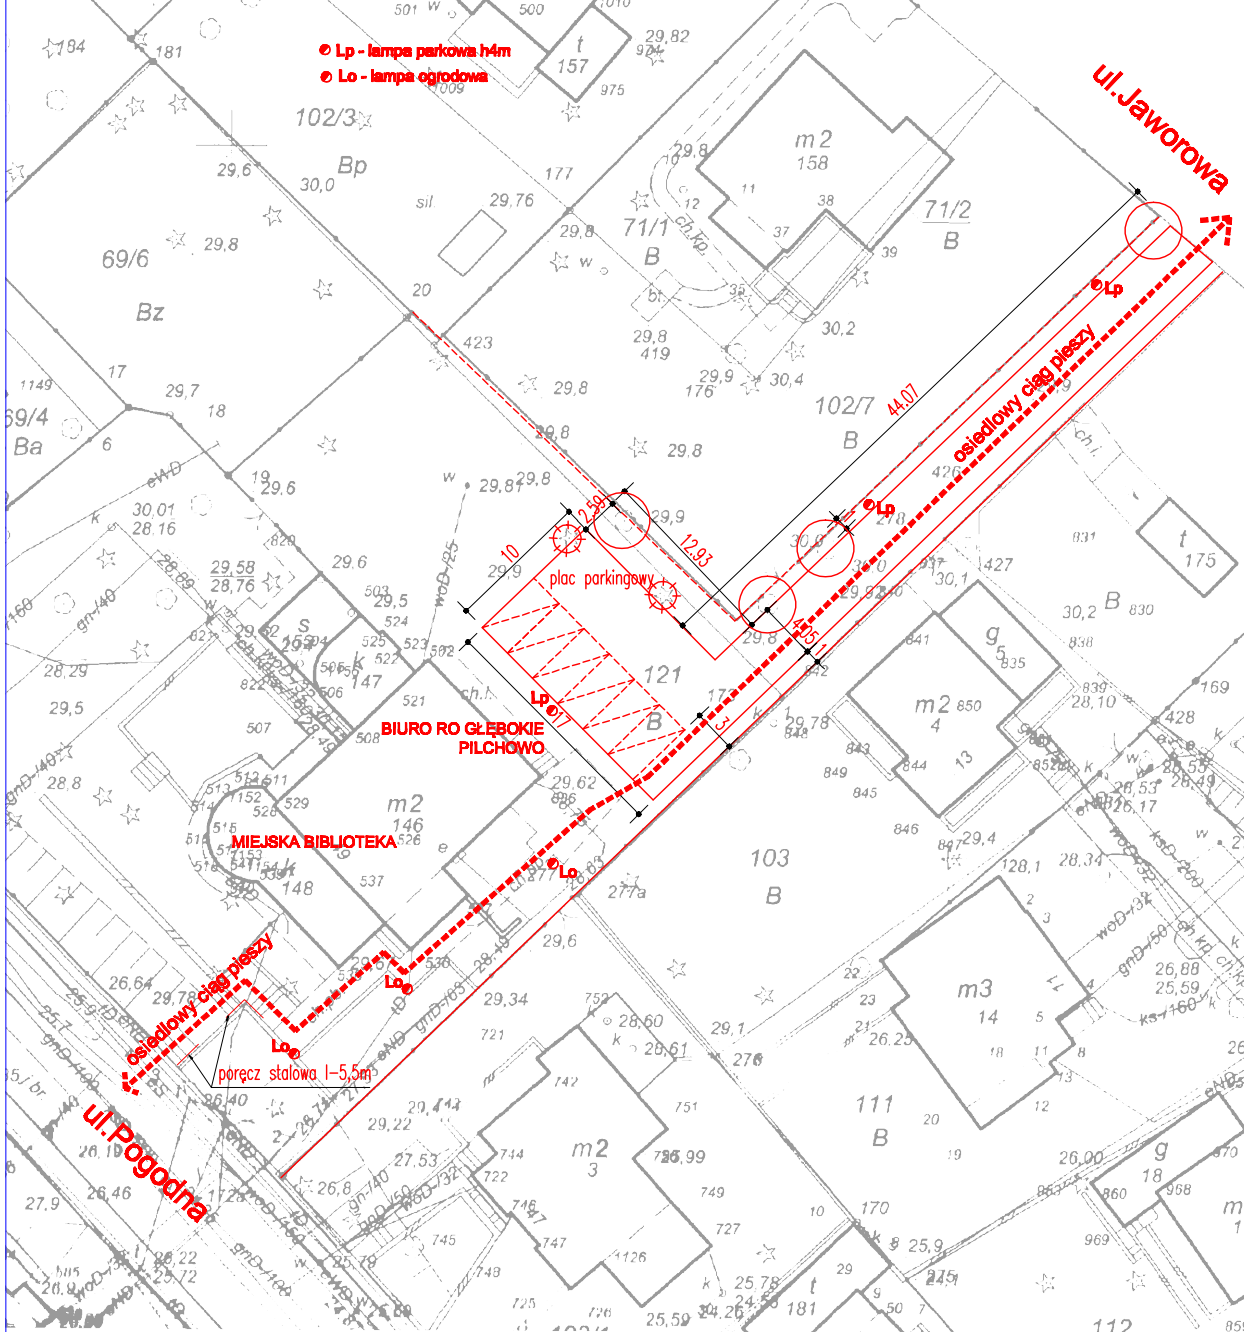

**Załącznik do formularza zgłoszeniowego zadania  
do Budżetu Osiedlowego RO Głębokie Pilchowo :  
oraz Placu zabaw dla dzieci małych  
Wzmocnienie grunтовой nawierzchni istniejącego  
dojazdu i dojścia do budynku Biblioteki miejskiej,  
biura RO G łębokie -Pilchowo i placu zabaw dla  
dzieci małych.**